





Откат вправо. Вид со двора

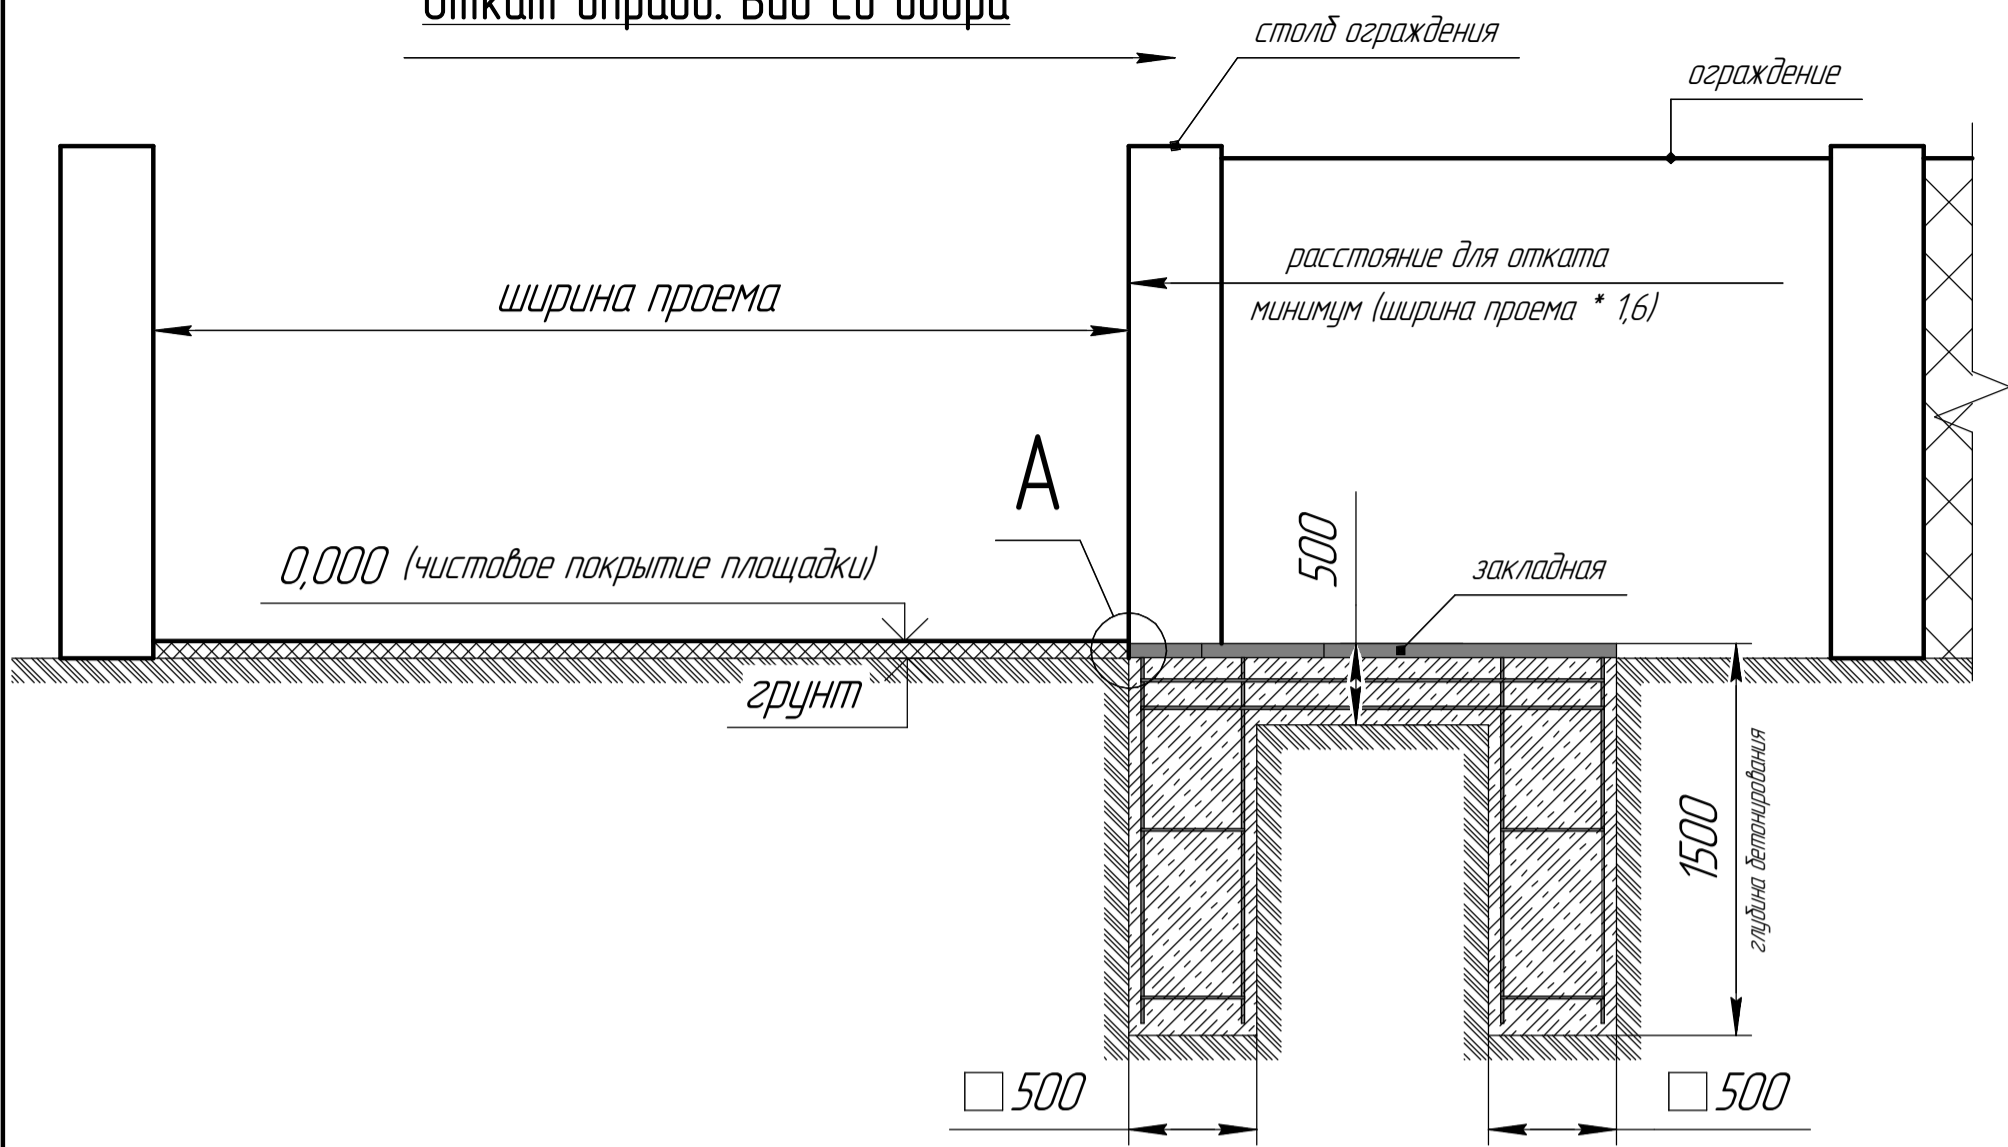

Вид сверху

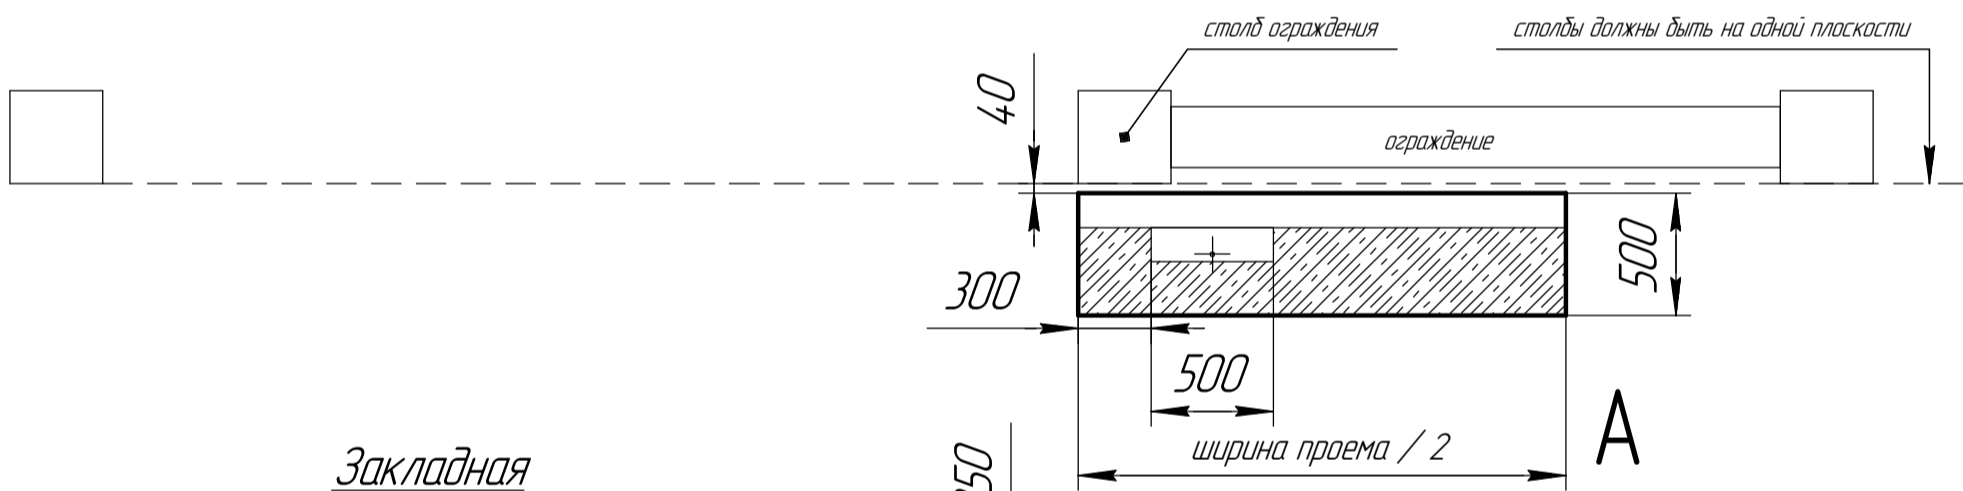

Закладная

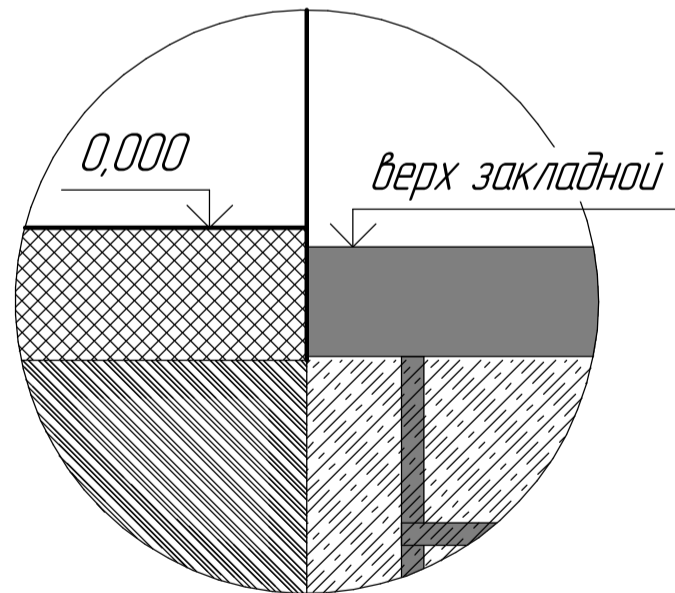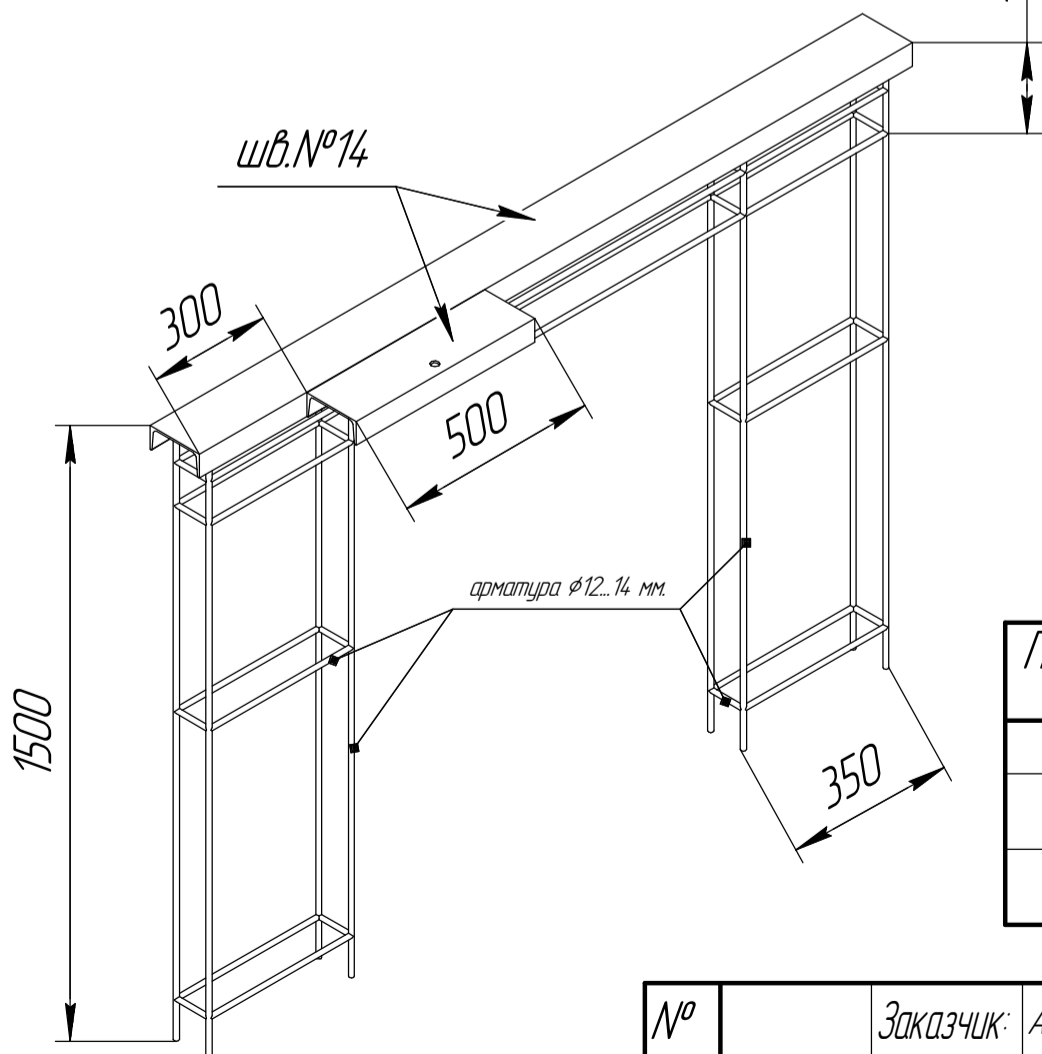

Просвет между низом полотна ворот и чистовым покрытием площадки	Верх закладной
+70	-40
+100	-10
+150	+50

Сборщик
Маляр
Мастер
Сварщик

№	Заказчик: Аполло	Дата монтажа:
Откат вправо. Вид со двора		
Разработал:	Гудков Павел Павлович	Аполло