



№1. Откат влево. Вид со двора

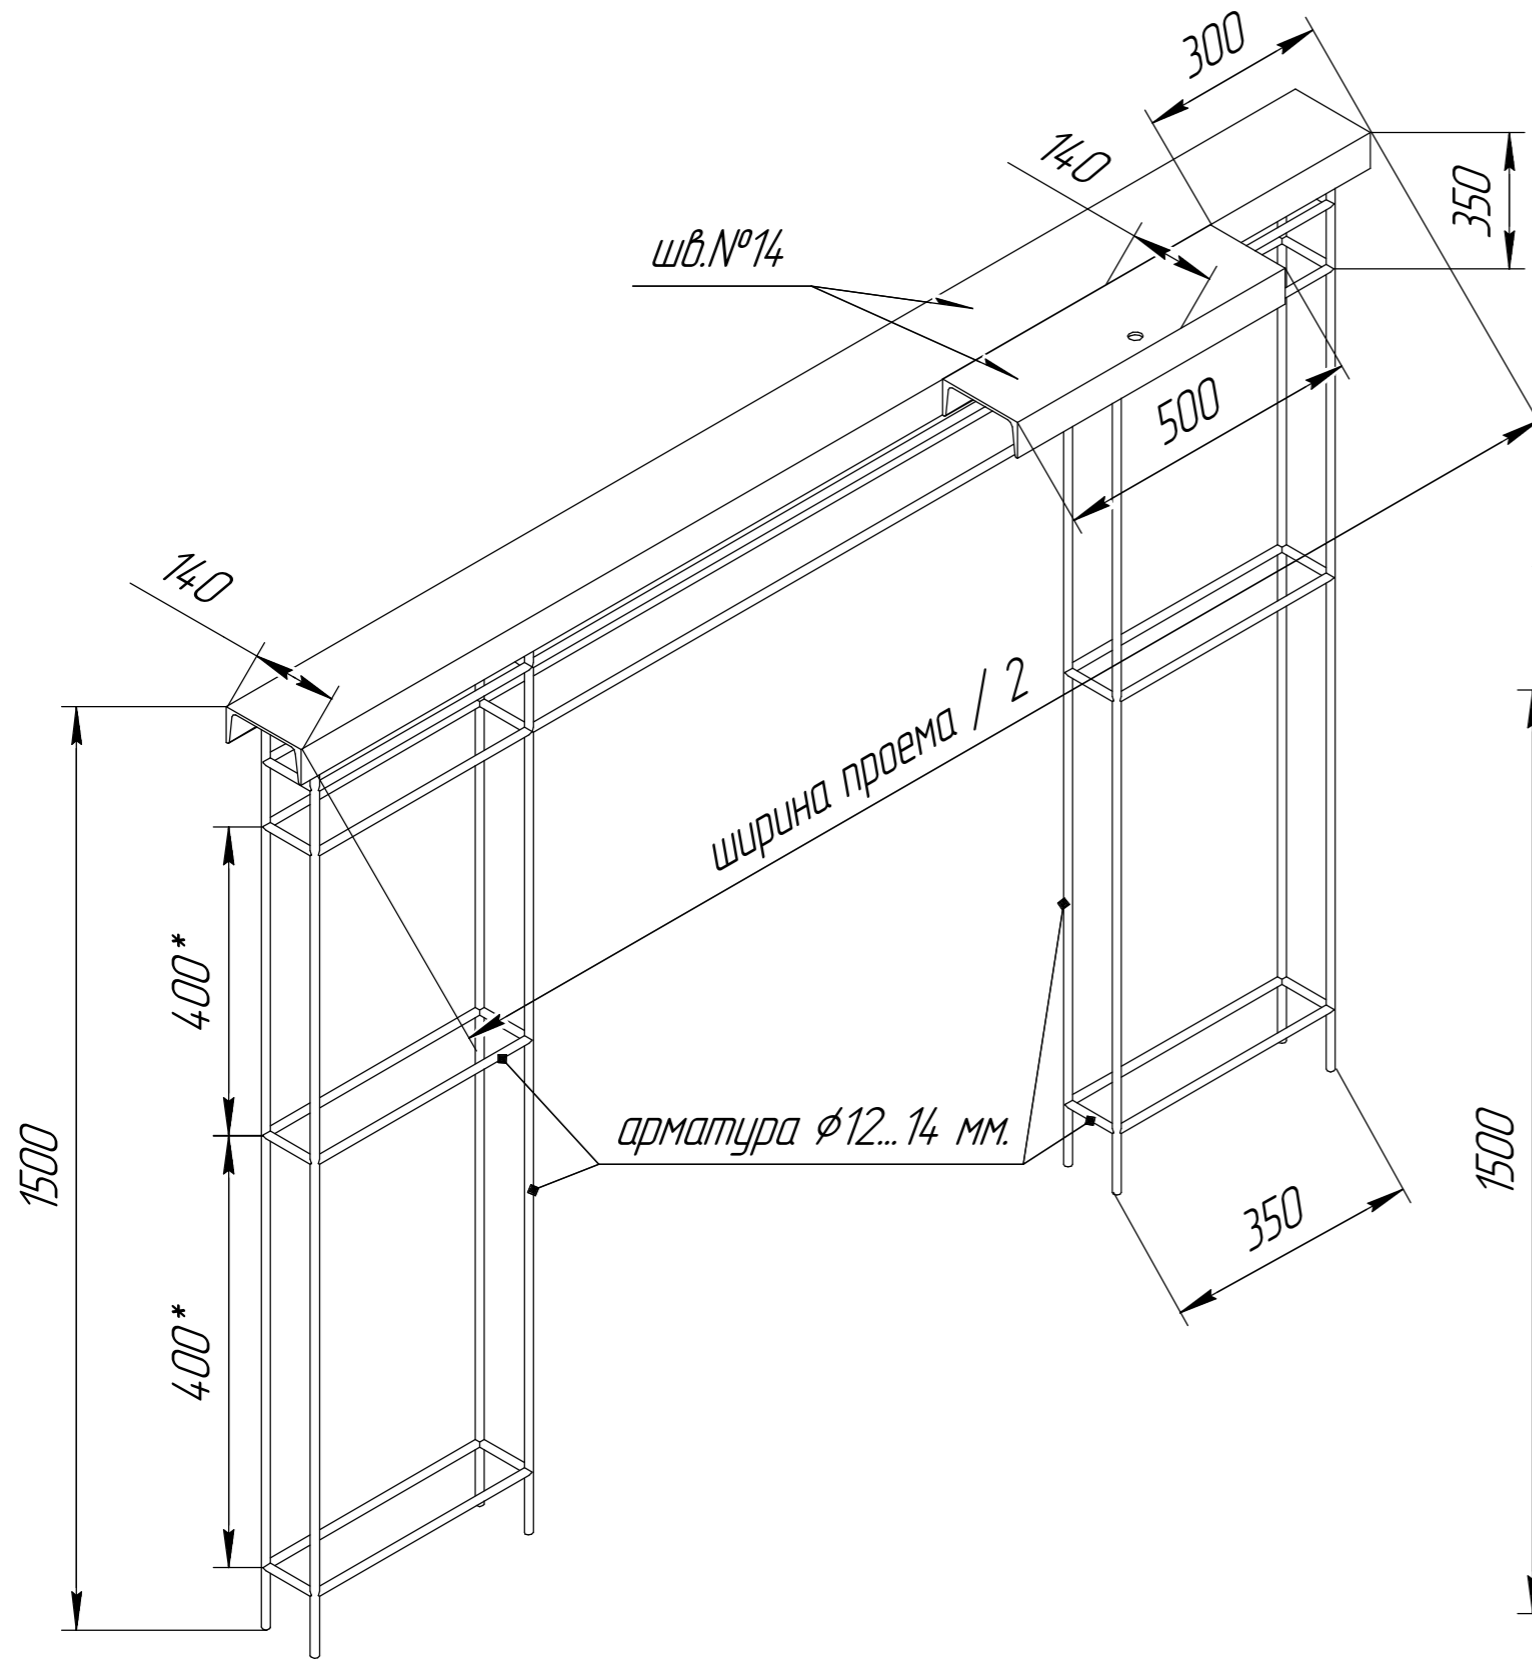

№2. Откат вправо. Вид со двора

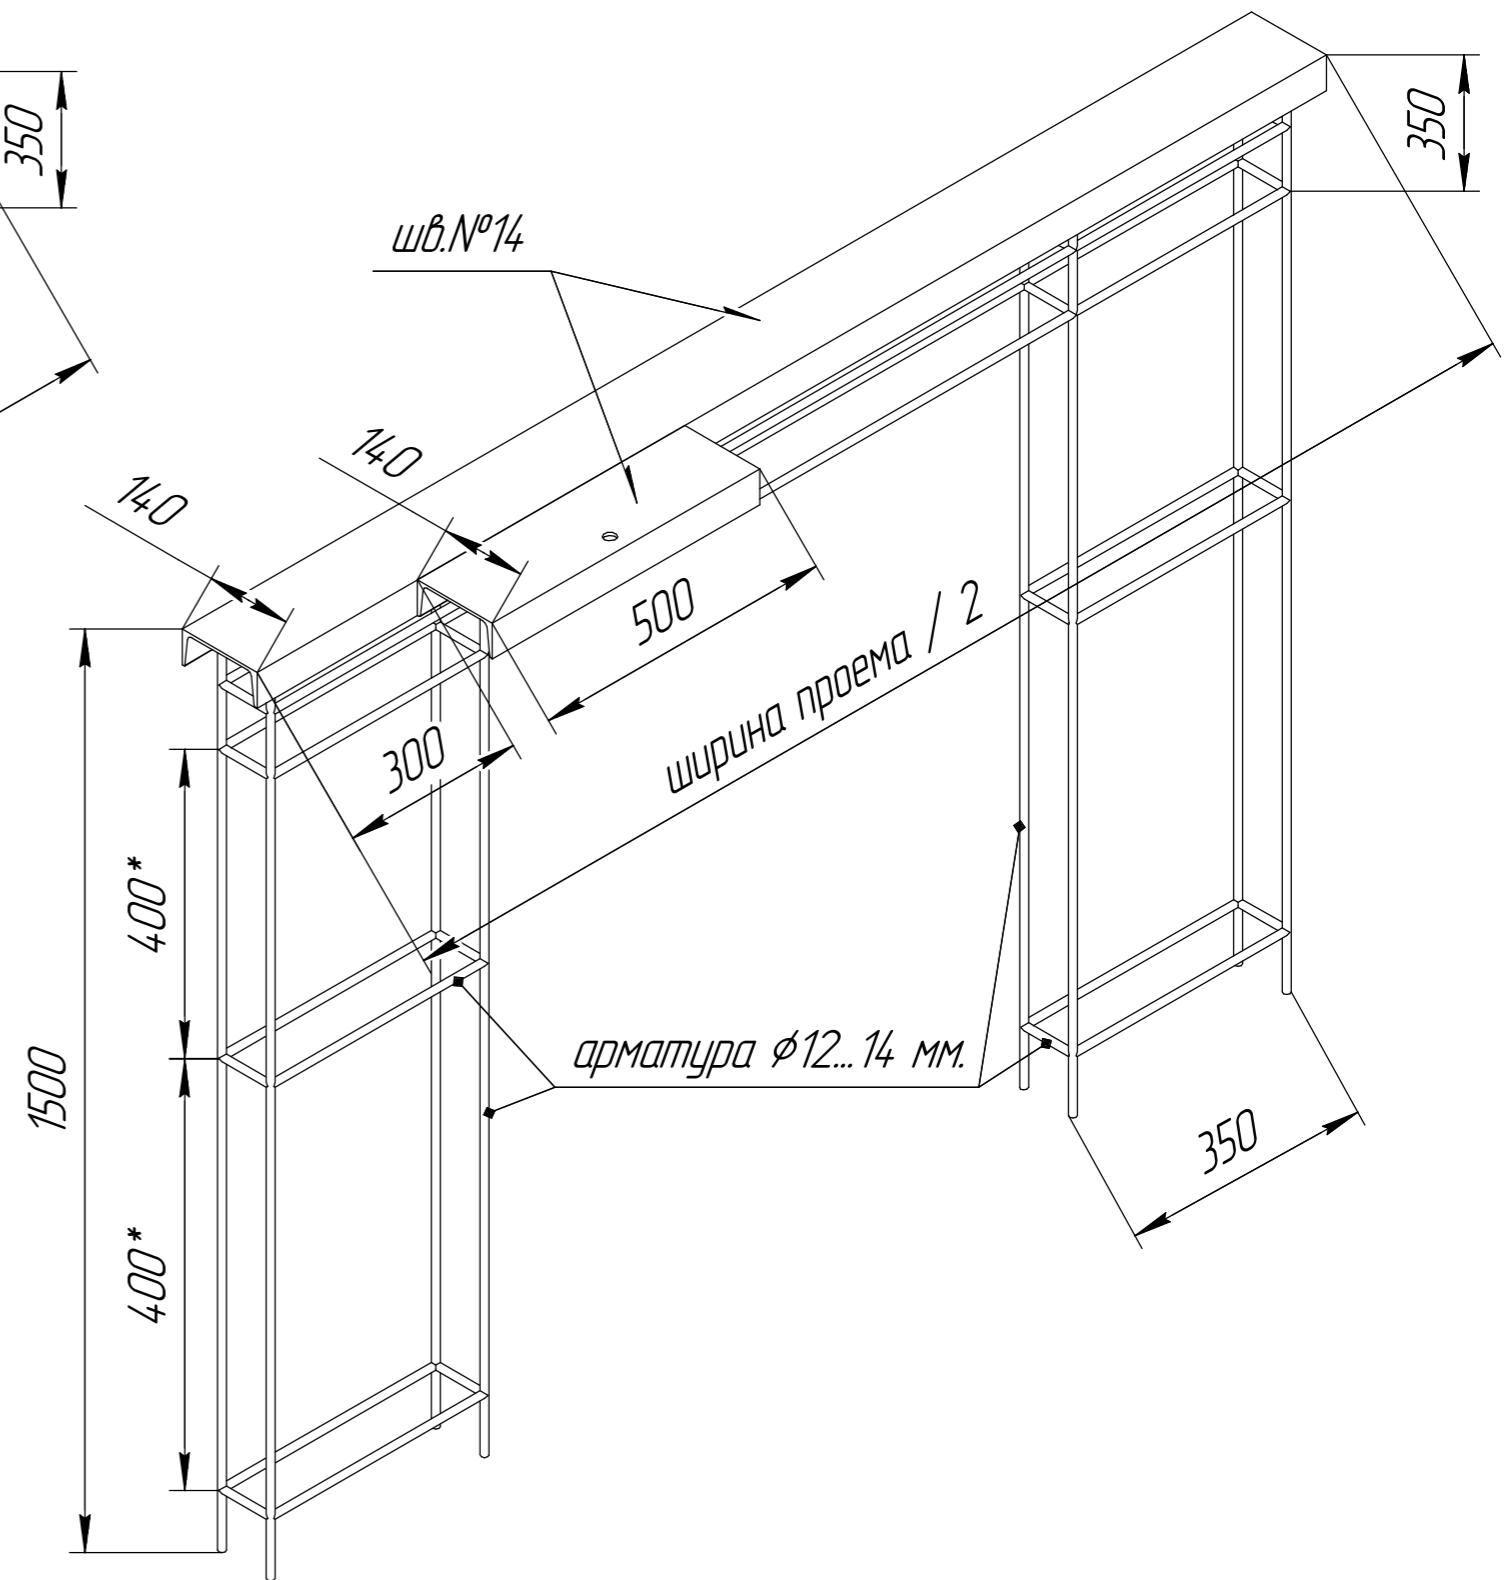

Сварщик	Сборщик
Мастер	Маляр

№	Заказчик: Аполло	Дата монтажа:
Закладные		
Разработал:	Гудков Павел Павлович	
		 Аполло