


* - При использовании вального привода со стойки установки
 ** - Зависит от размера ворот

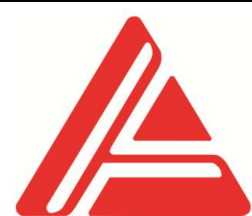


Аполло

Формирование проёма под промышленные секционные ворота низкого и стандартного типа монтажа

Лист

1

Формат А4

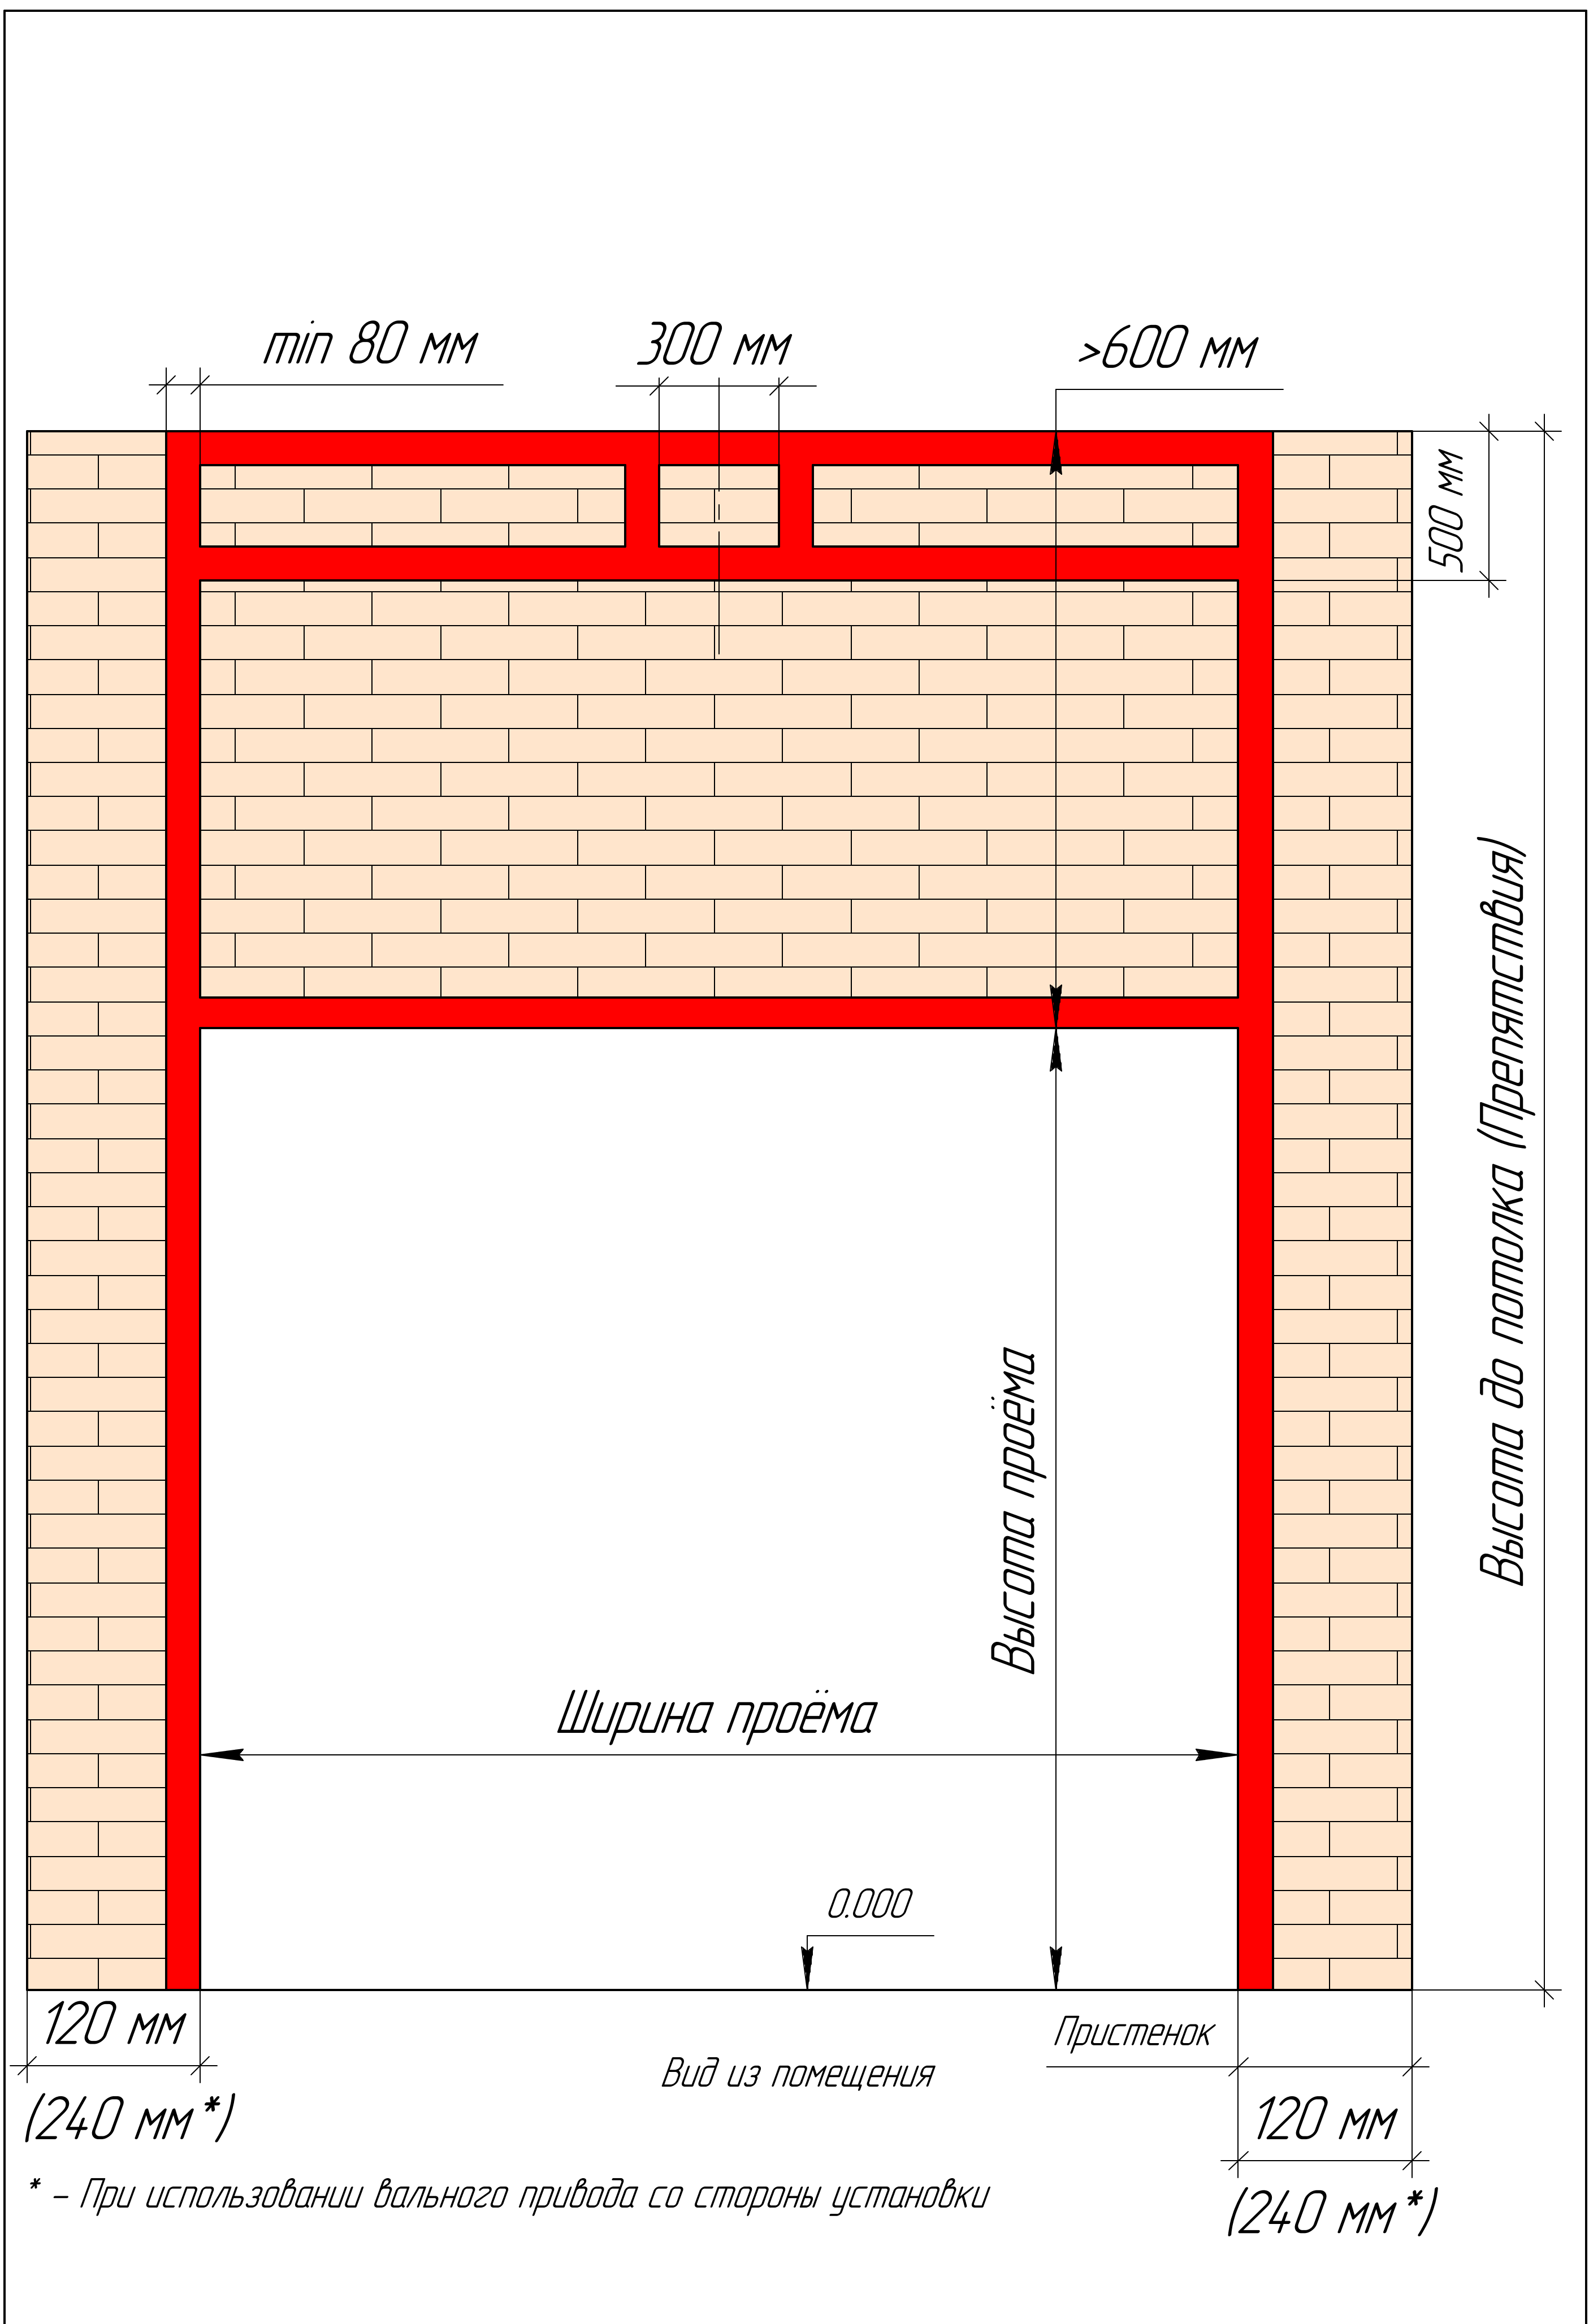


Аполло

Формирование проёма под промышленные секционные ворота высокого типа монтажа

Лист

2

Формат А4

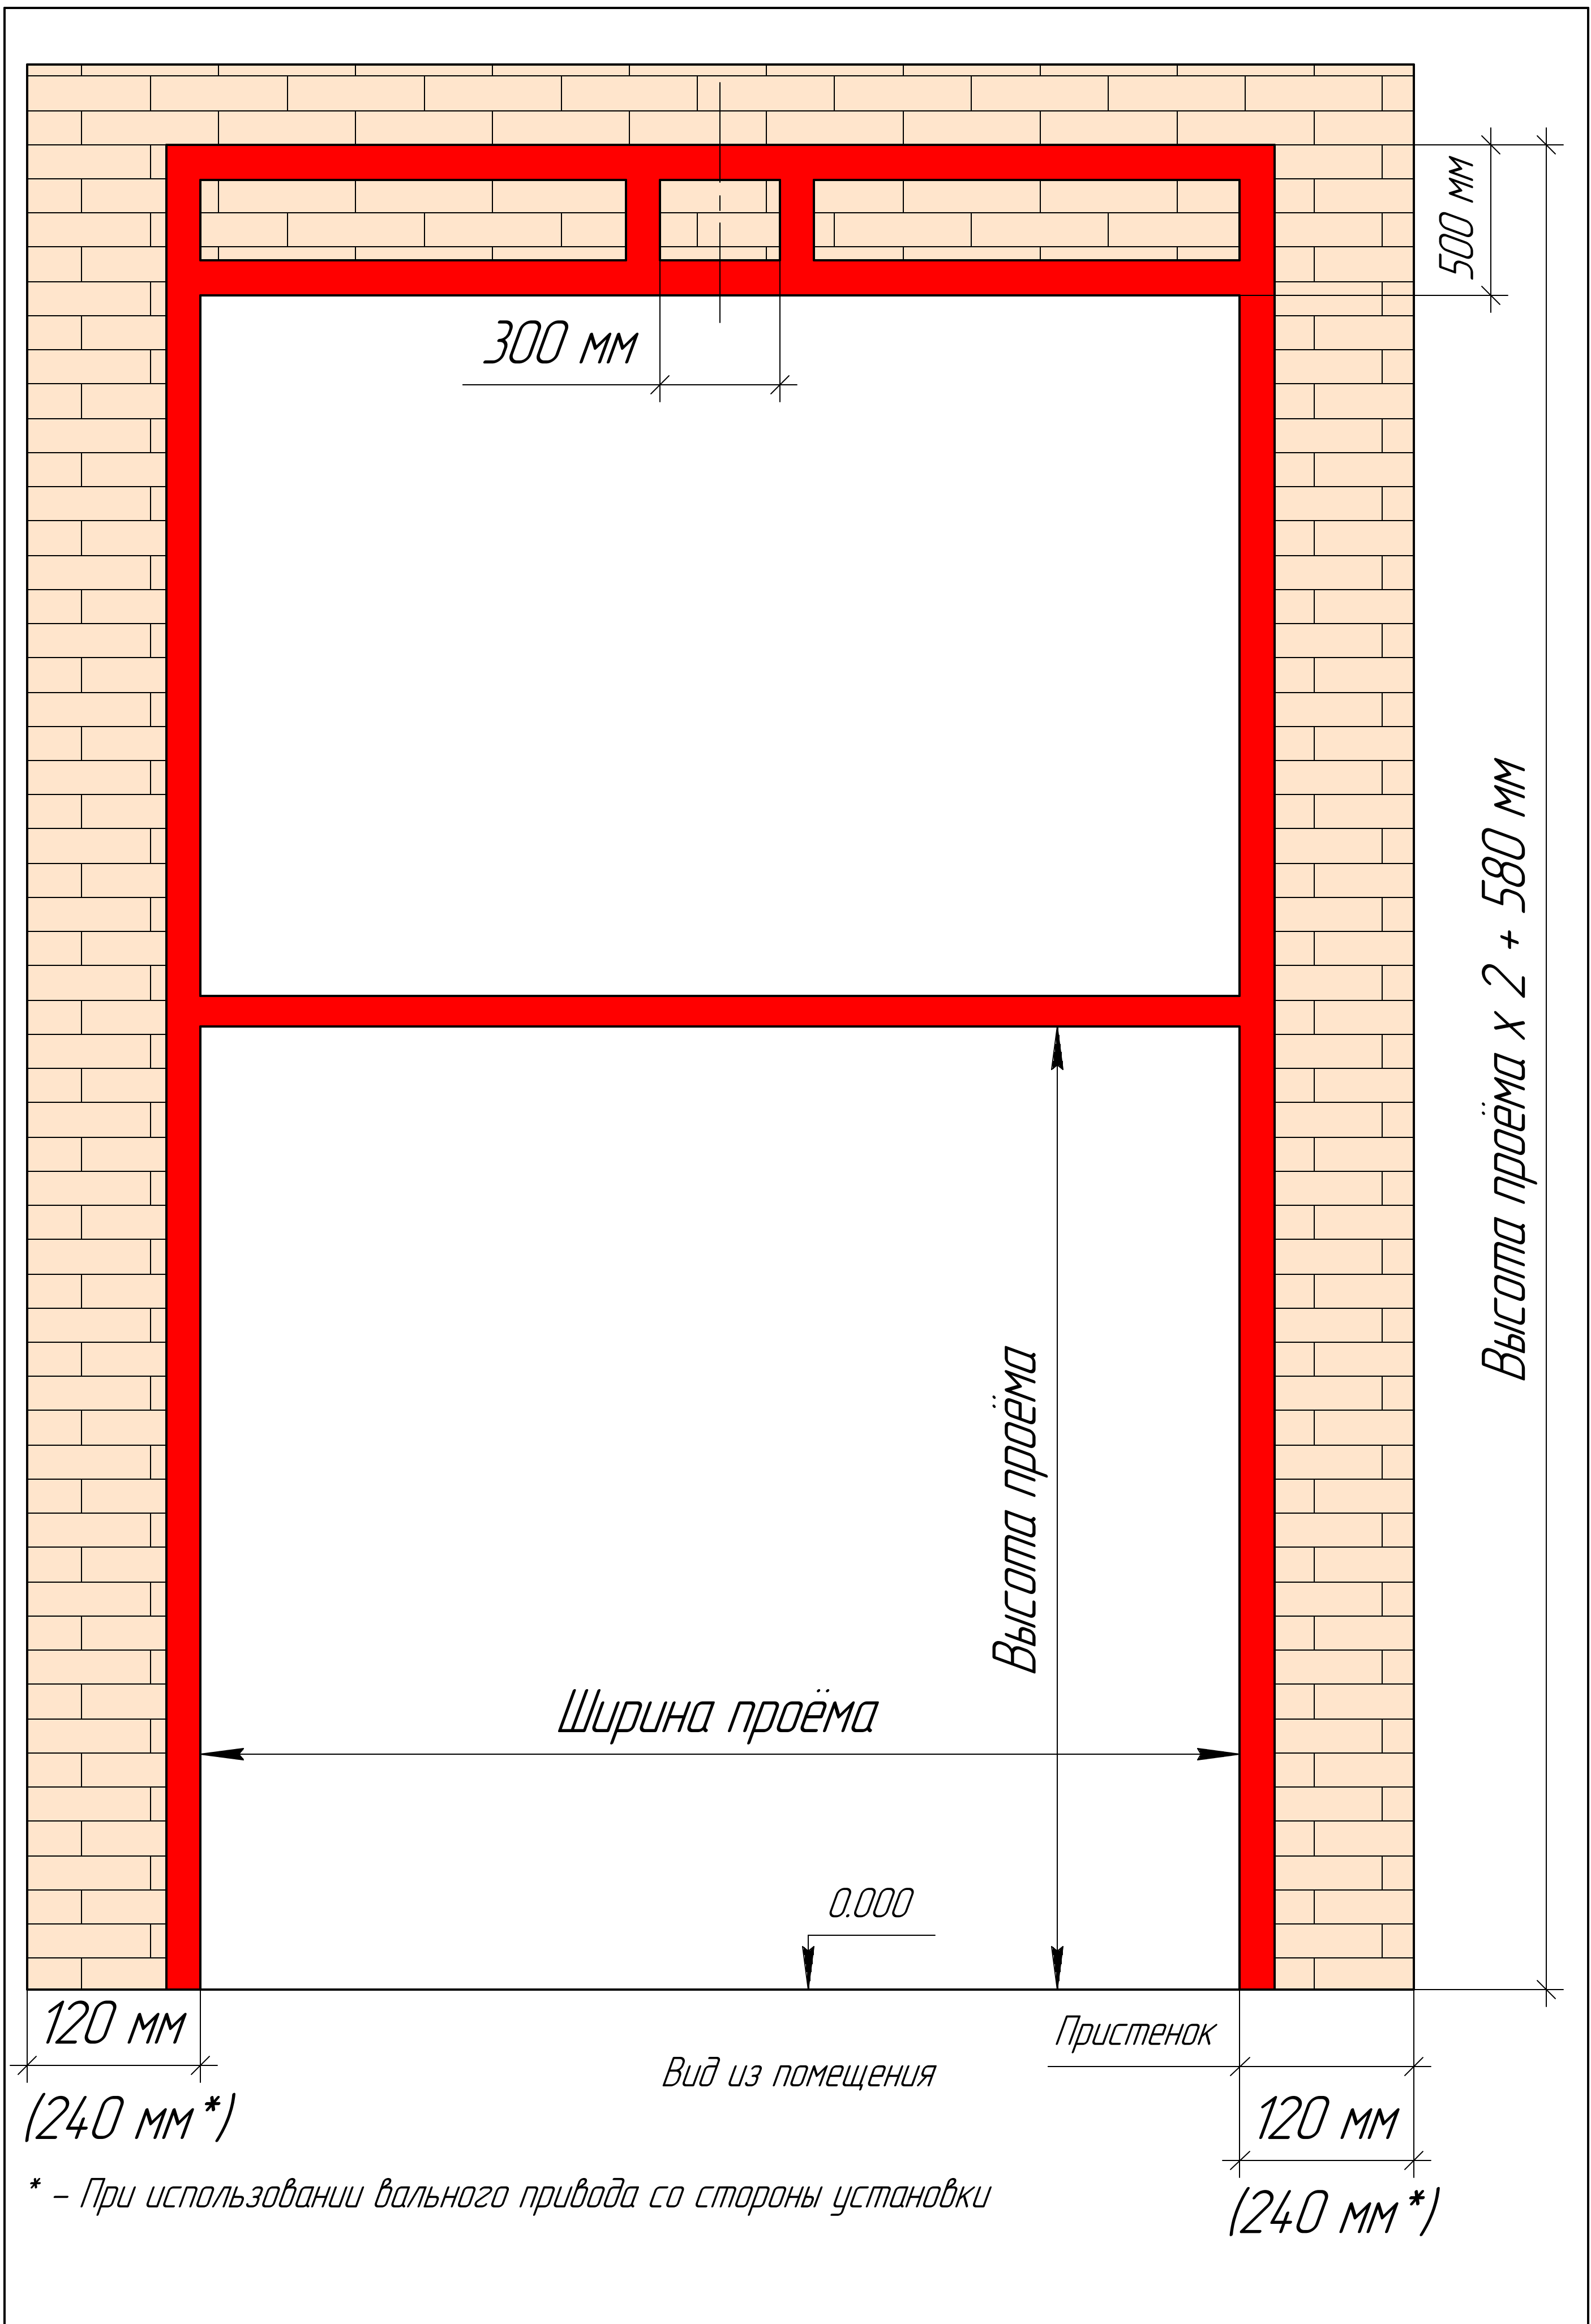



Аполло

Формирование проёма под промышленные секционные ворота вертикального типа монтажа

Лист

3

Формат А4

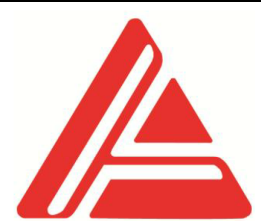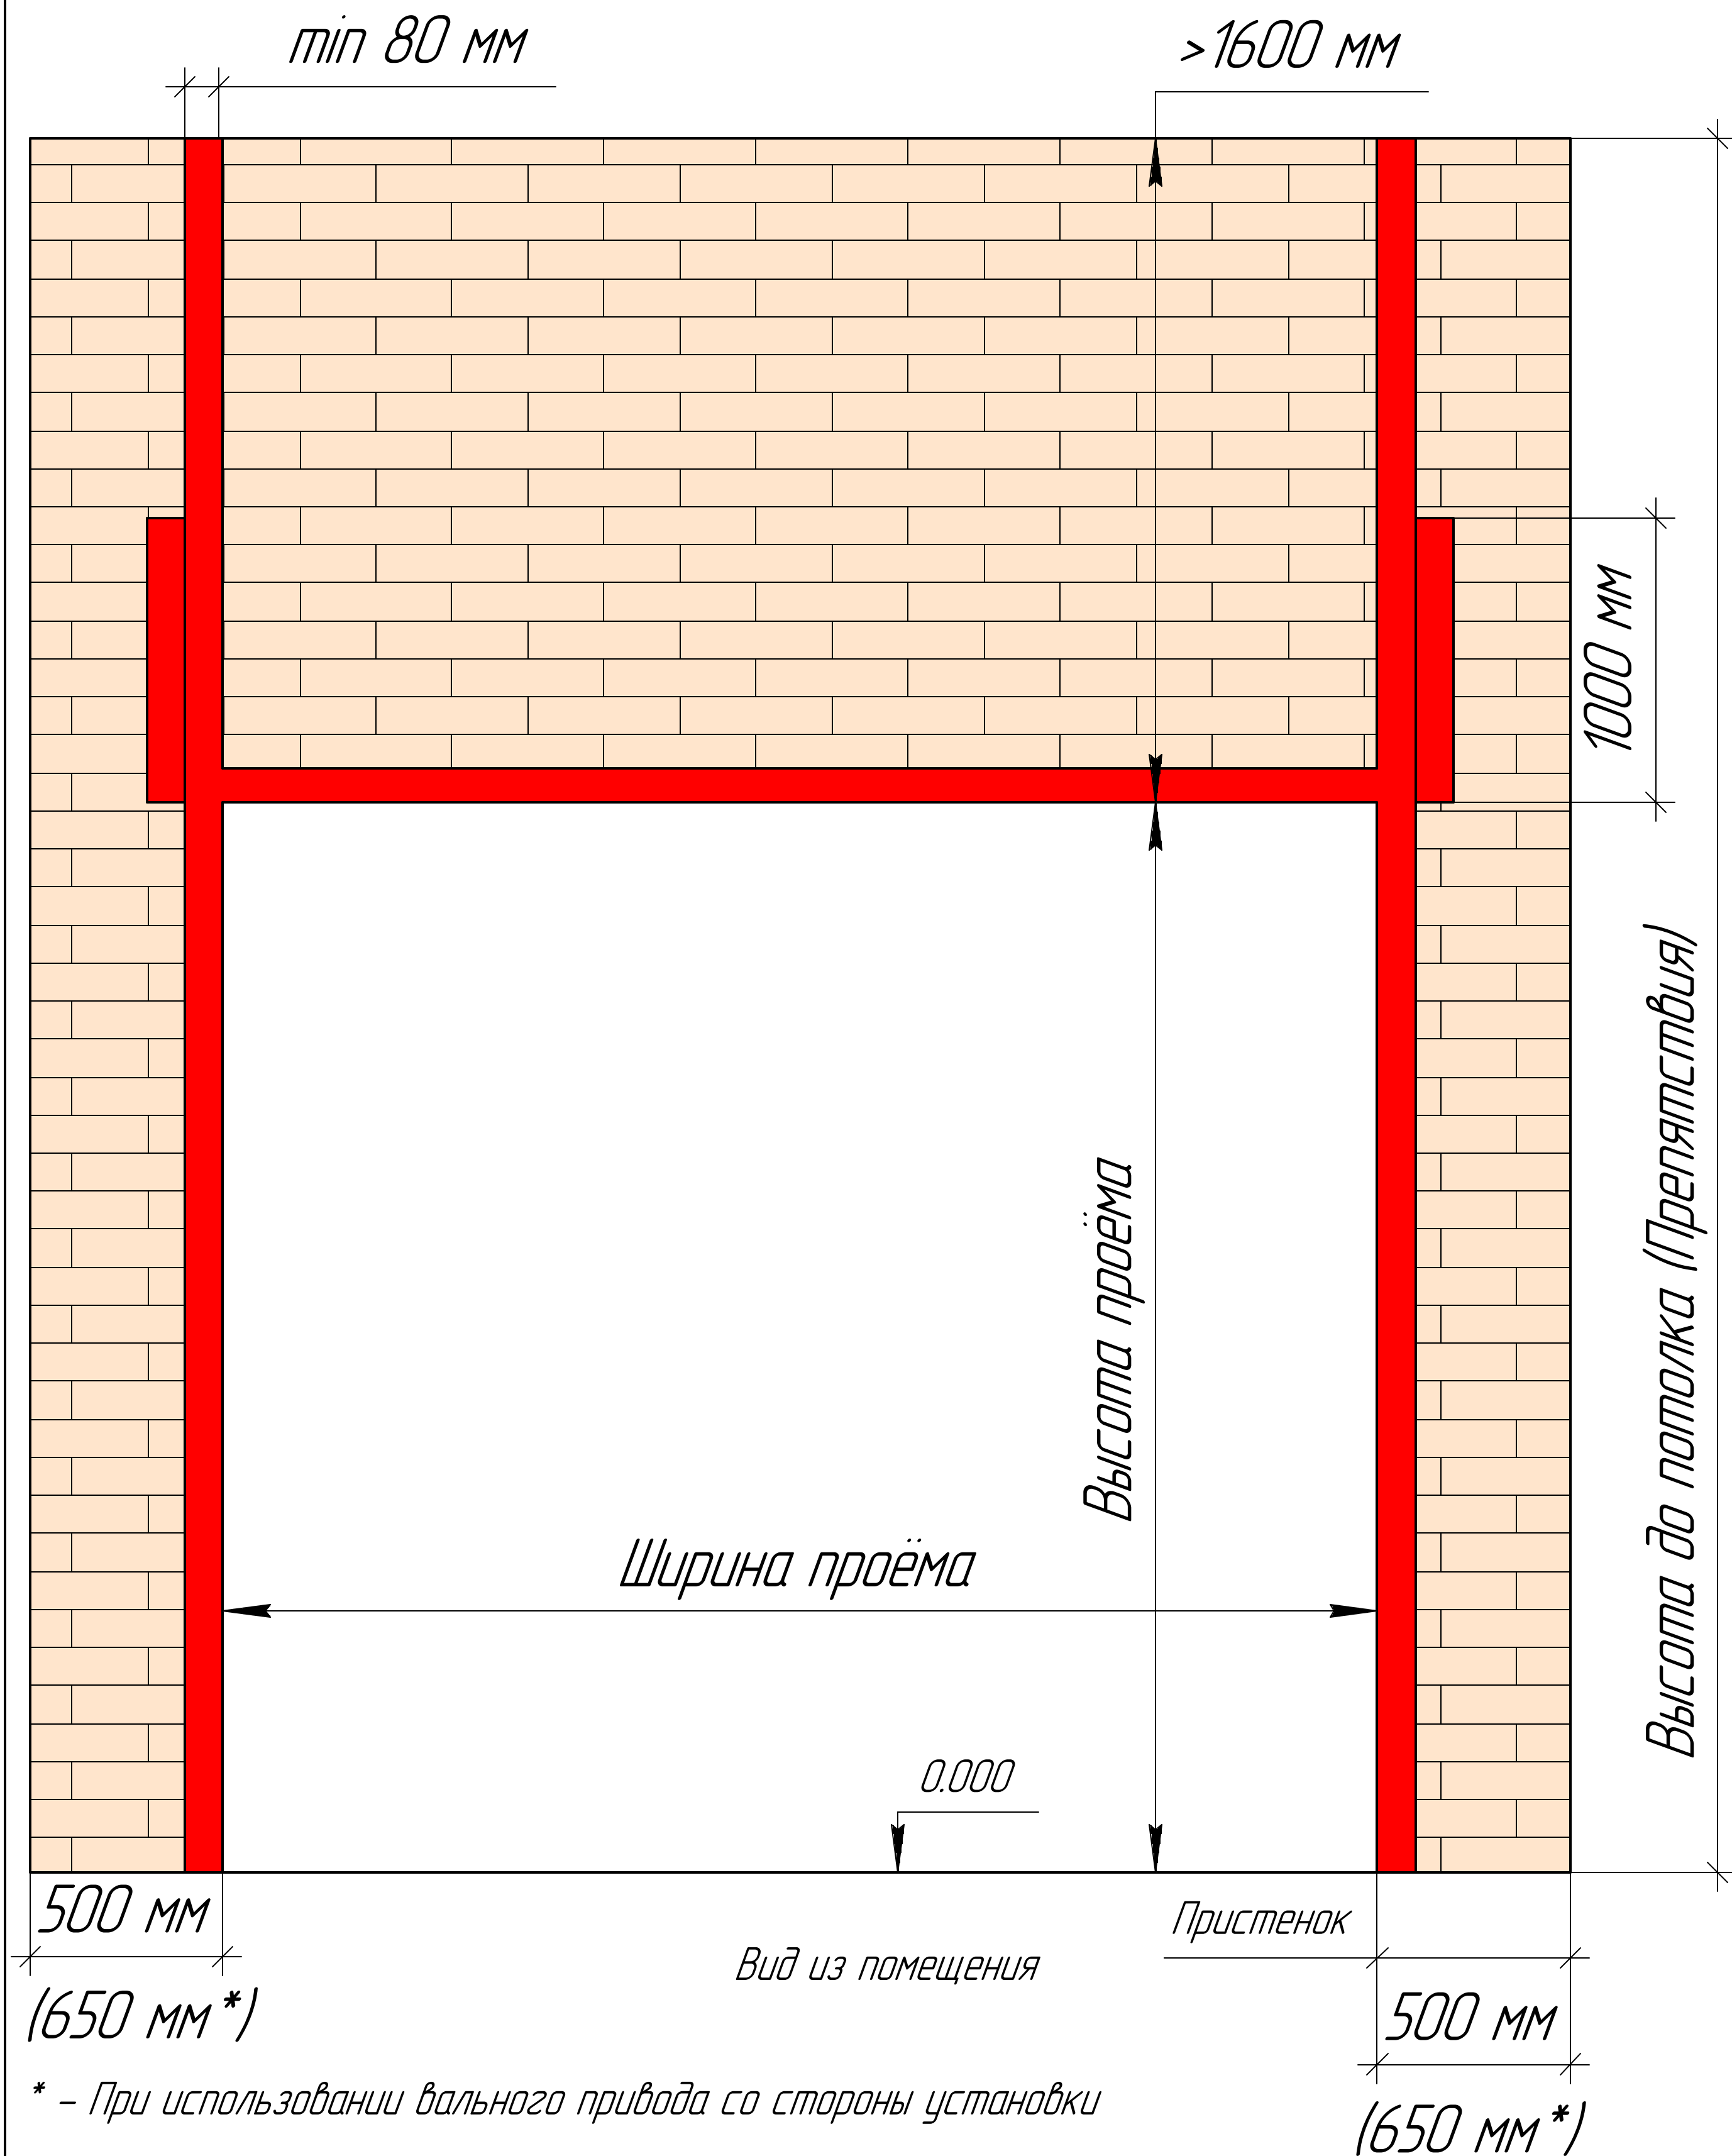



Аполло

Формирование проёма под промышленные секционные ворота высокого типа монтажа с нижним валом

Лист

4

Формат А4

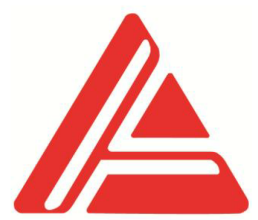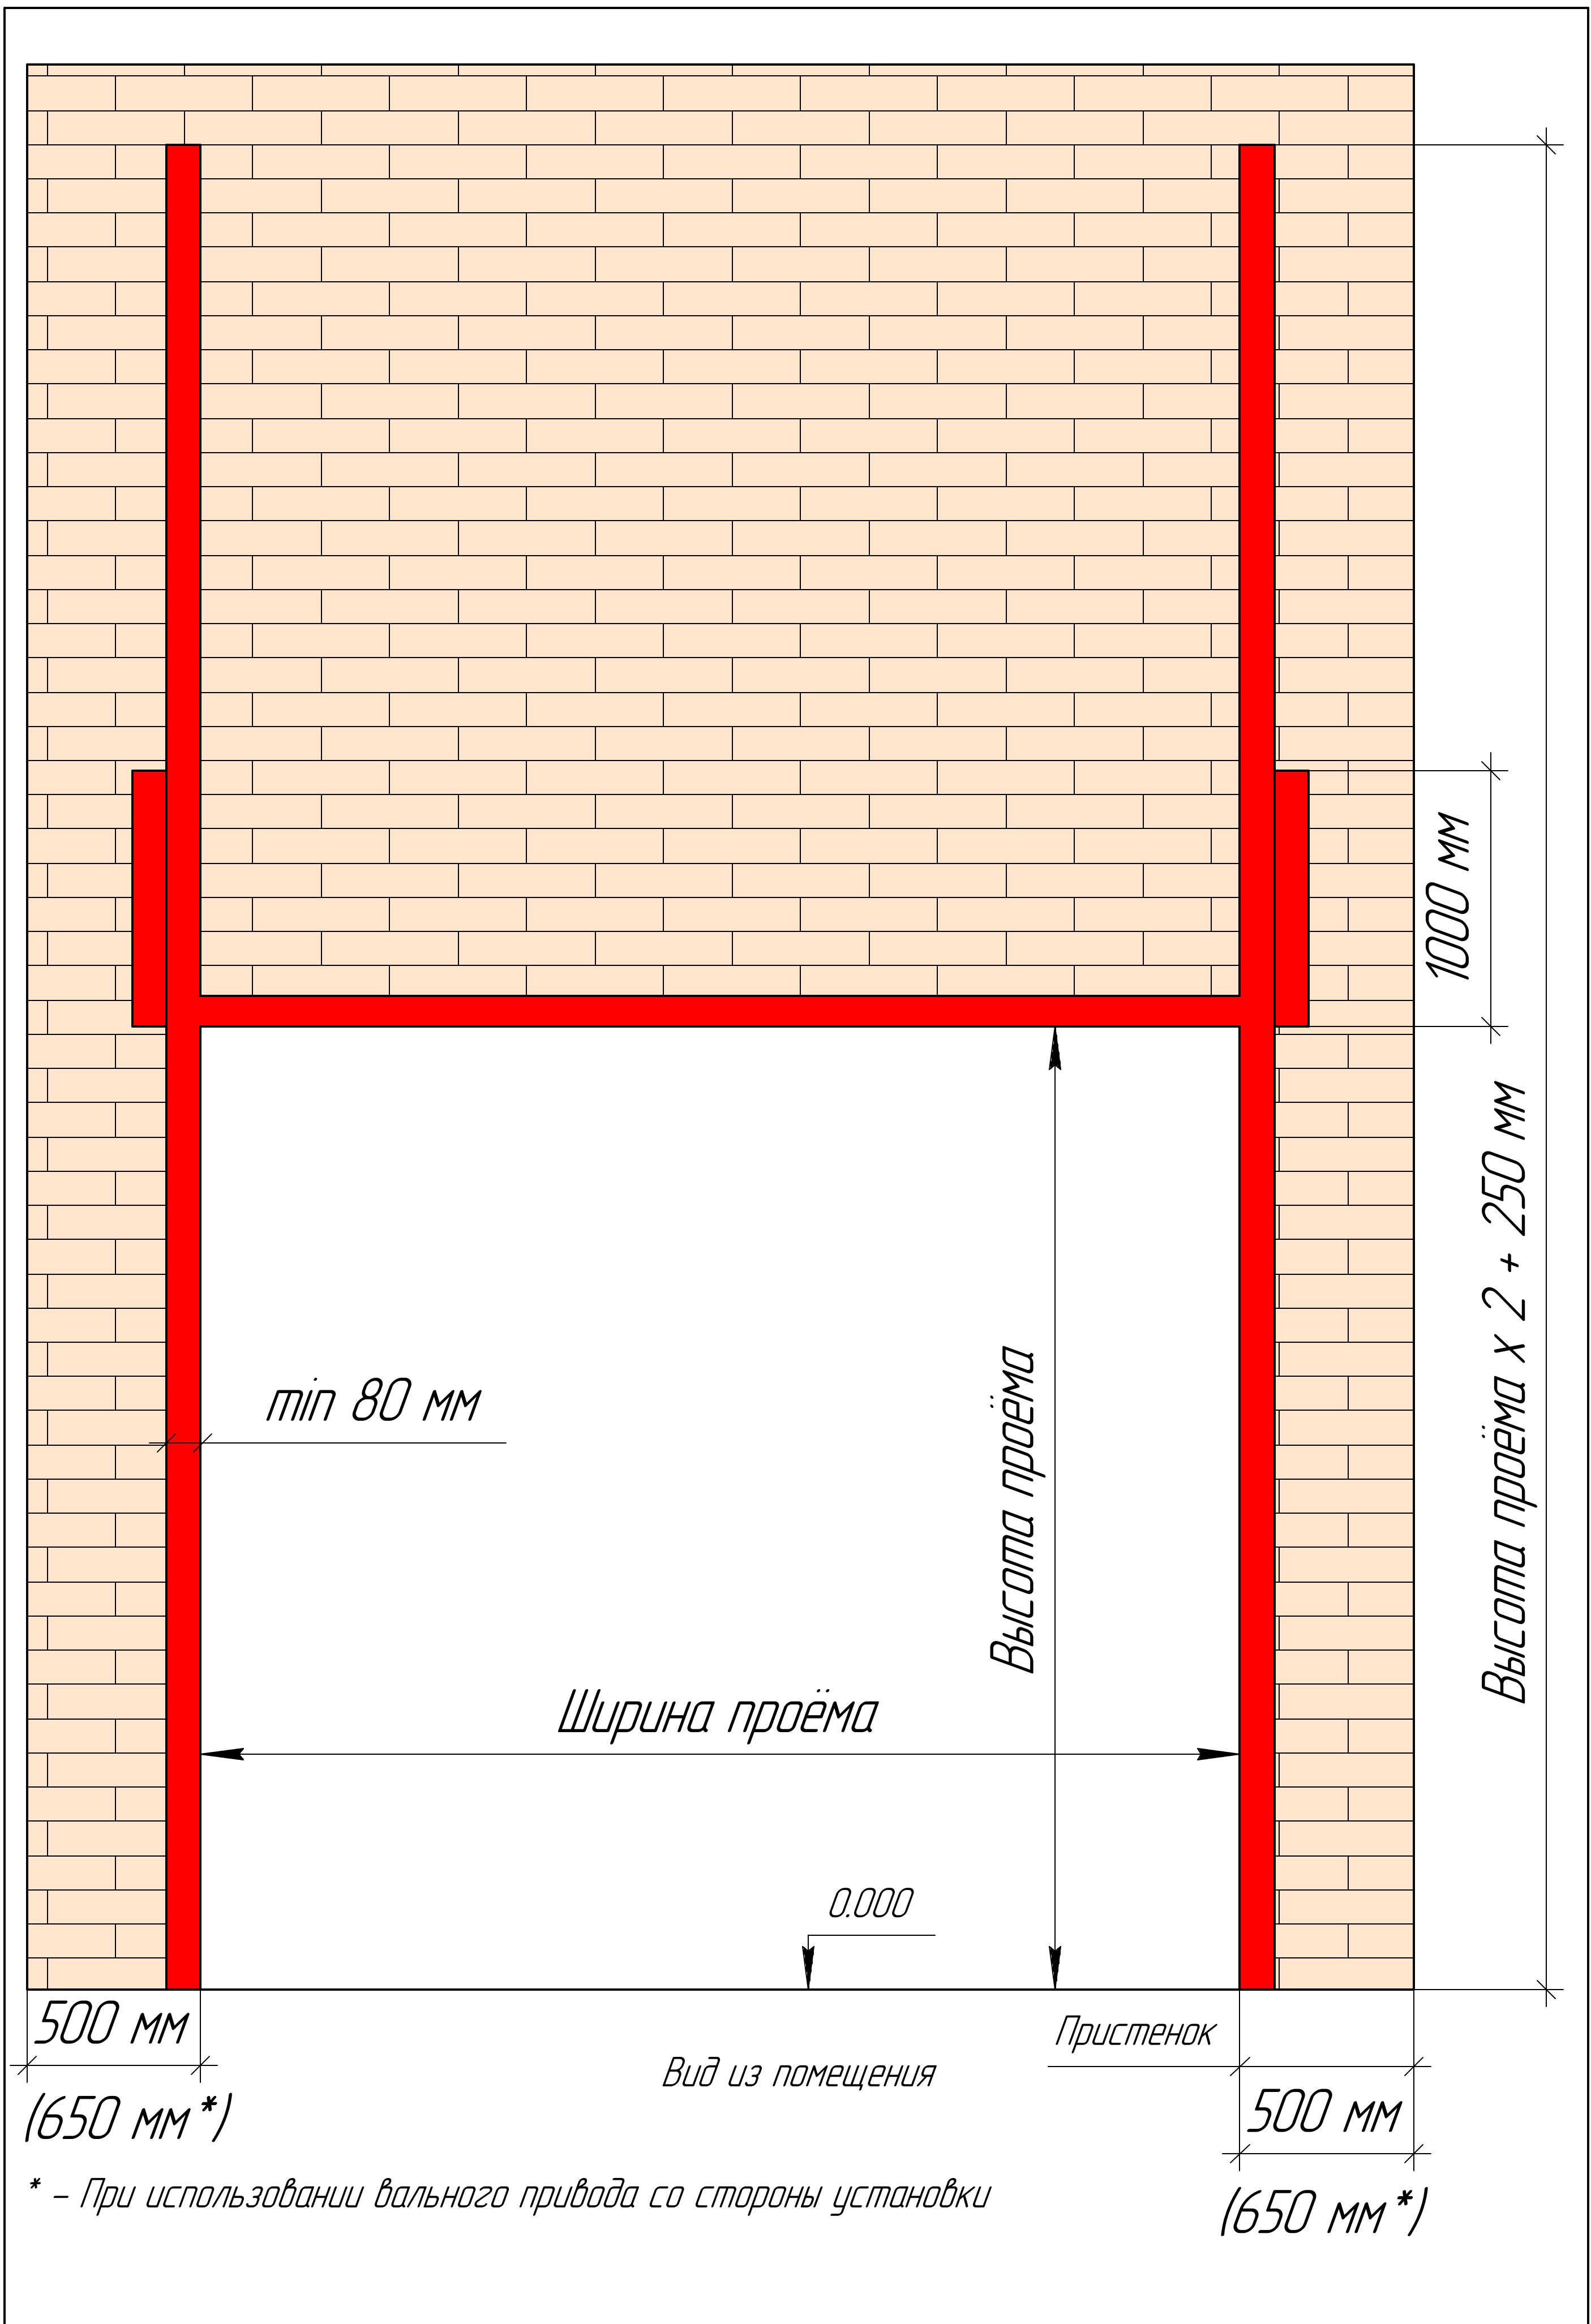

Аполло

Формирование проёма под промышленные секционные ворота вертикального типа монтажа с нижним валом

Лист

5

Формат А4