
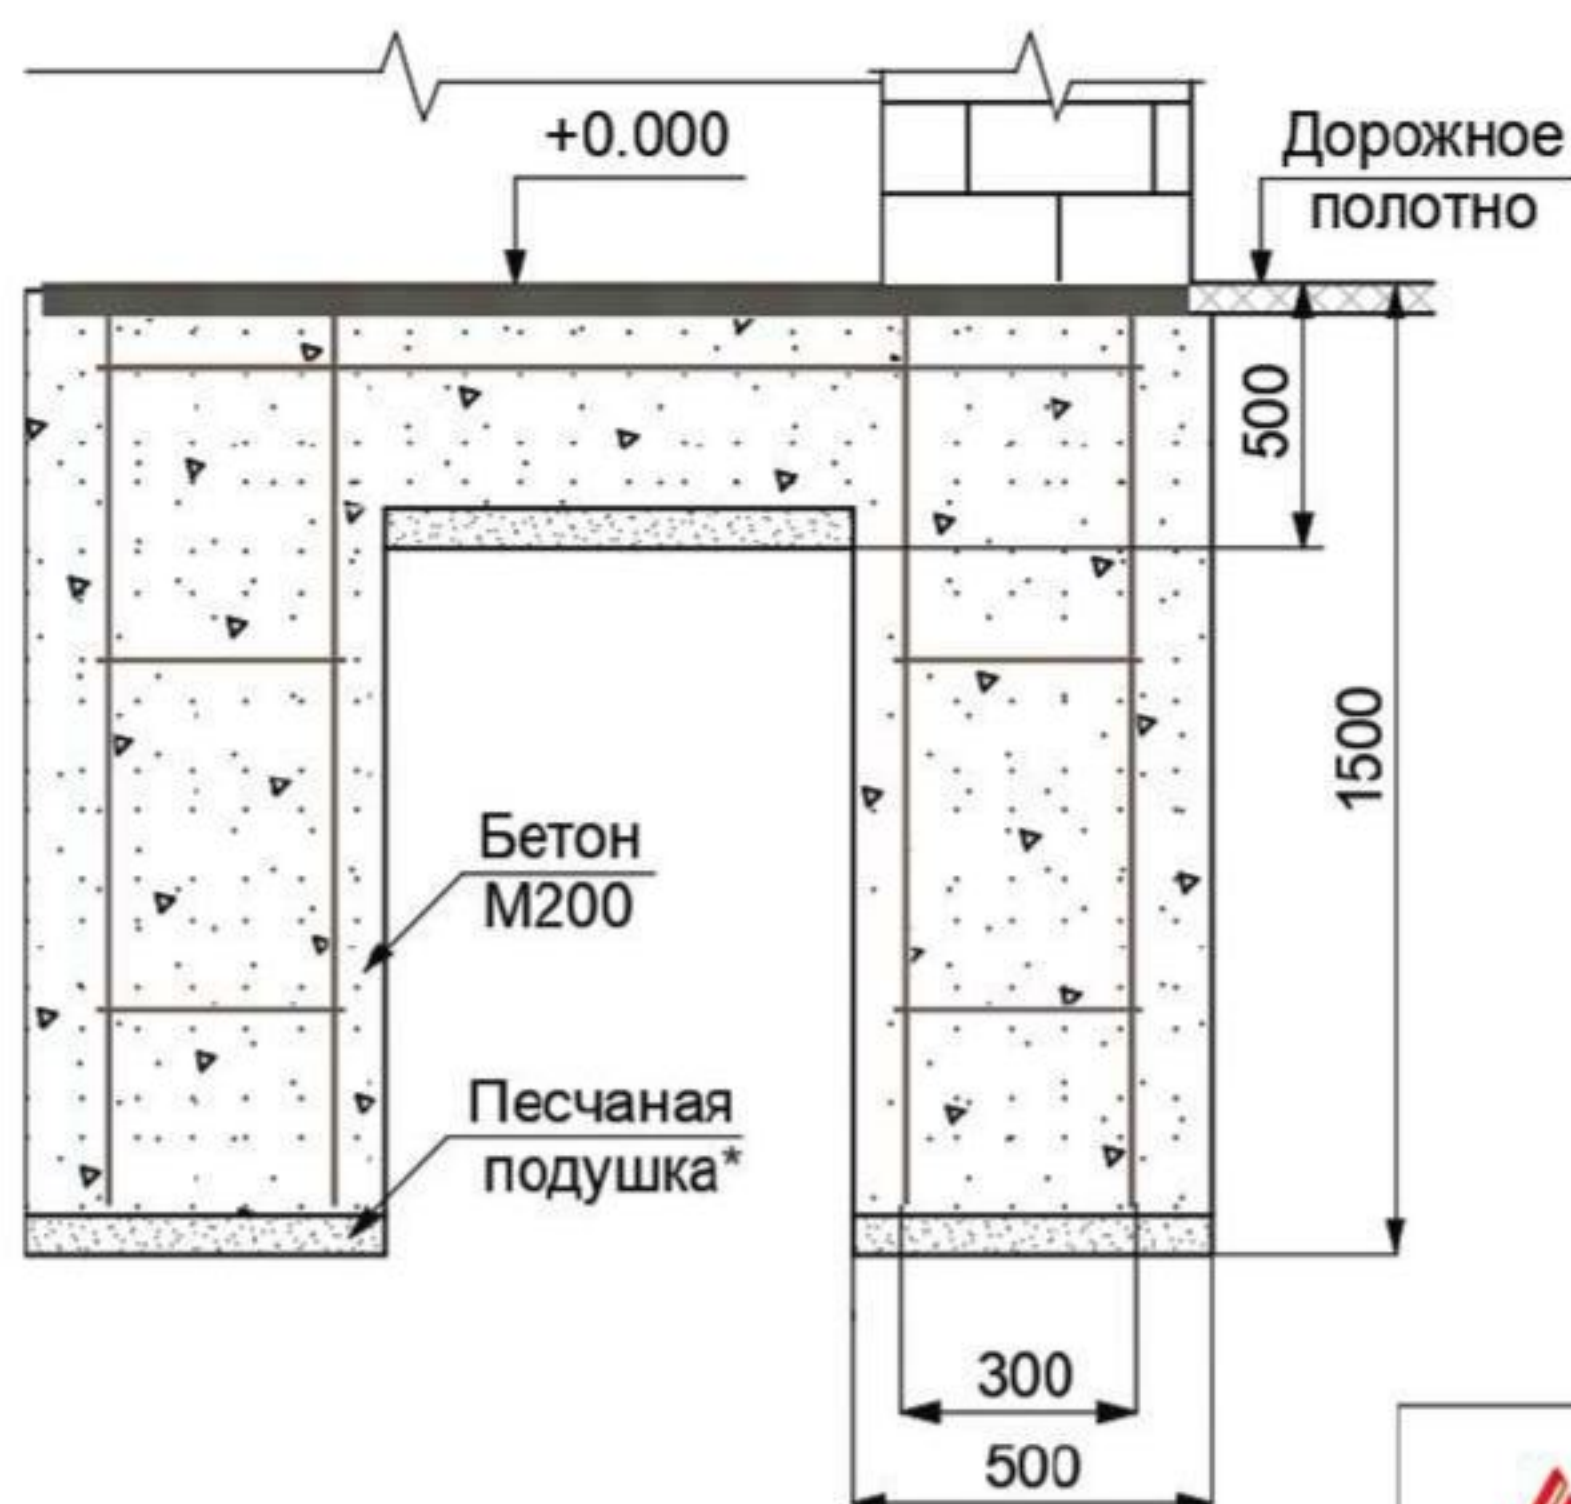


Подготовка фундамента к откатным воротам

(схема для отката ворот влево)

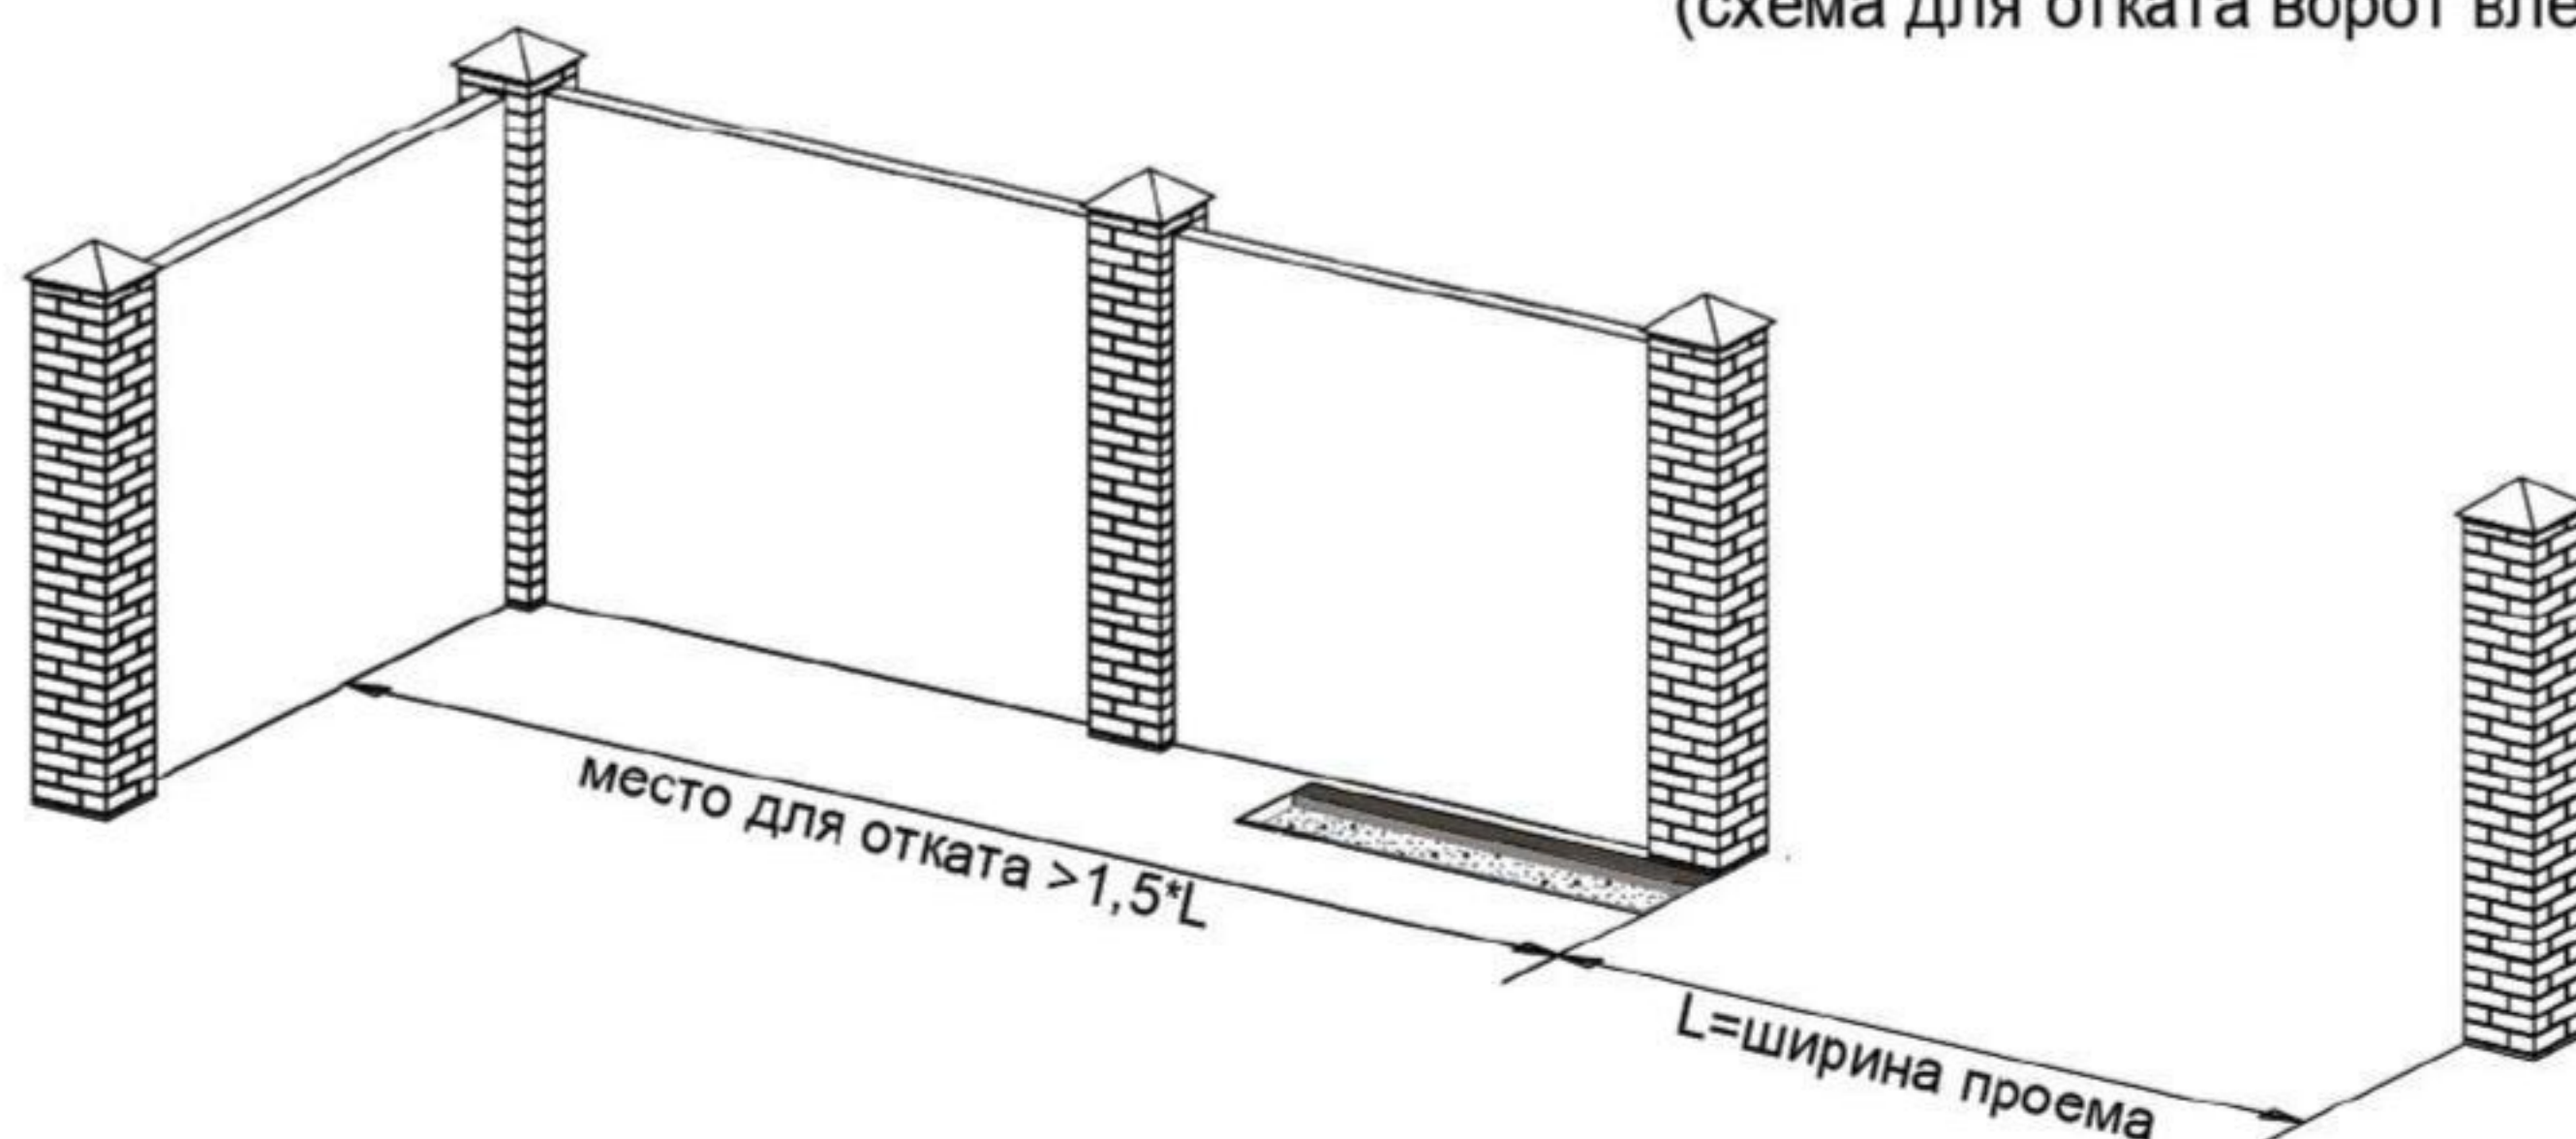

Внимание!

При установке закладной на уровне +0.000мм от поверхности проезжей части зазор между воротами и дорожным полотном составит 100мм.

*Песчаная подушка требуется только в случае закладки фундамента выше глубины промерзания грунта



Аполло

Ворота всех типов
Производство. Монтаж. Сервис.

Самара ул.Ташкентская, 196а, офис 31 тел.+7(846)250-11-55

Тольятти ул.Карла Маркса, 1 тел.+7(848)237-84-84

Производство п.Стройкерамка, ул.Производственная, 16 тел.+7(846)200-77-89