


Техническое задание на электропроводку для установки видеодомофона с блоком питания и электро защелкой

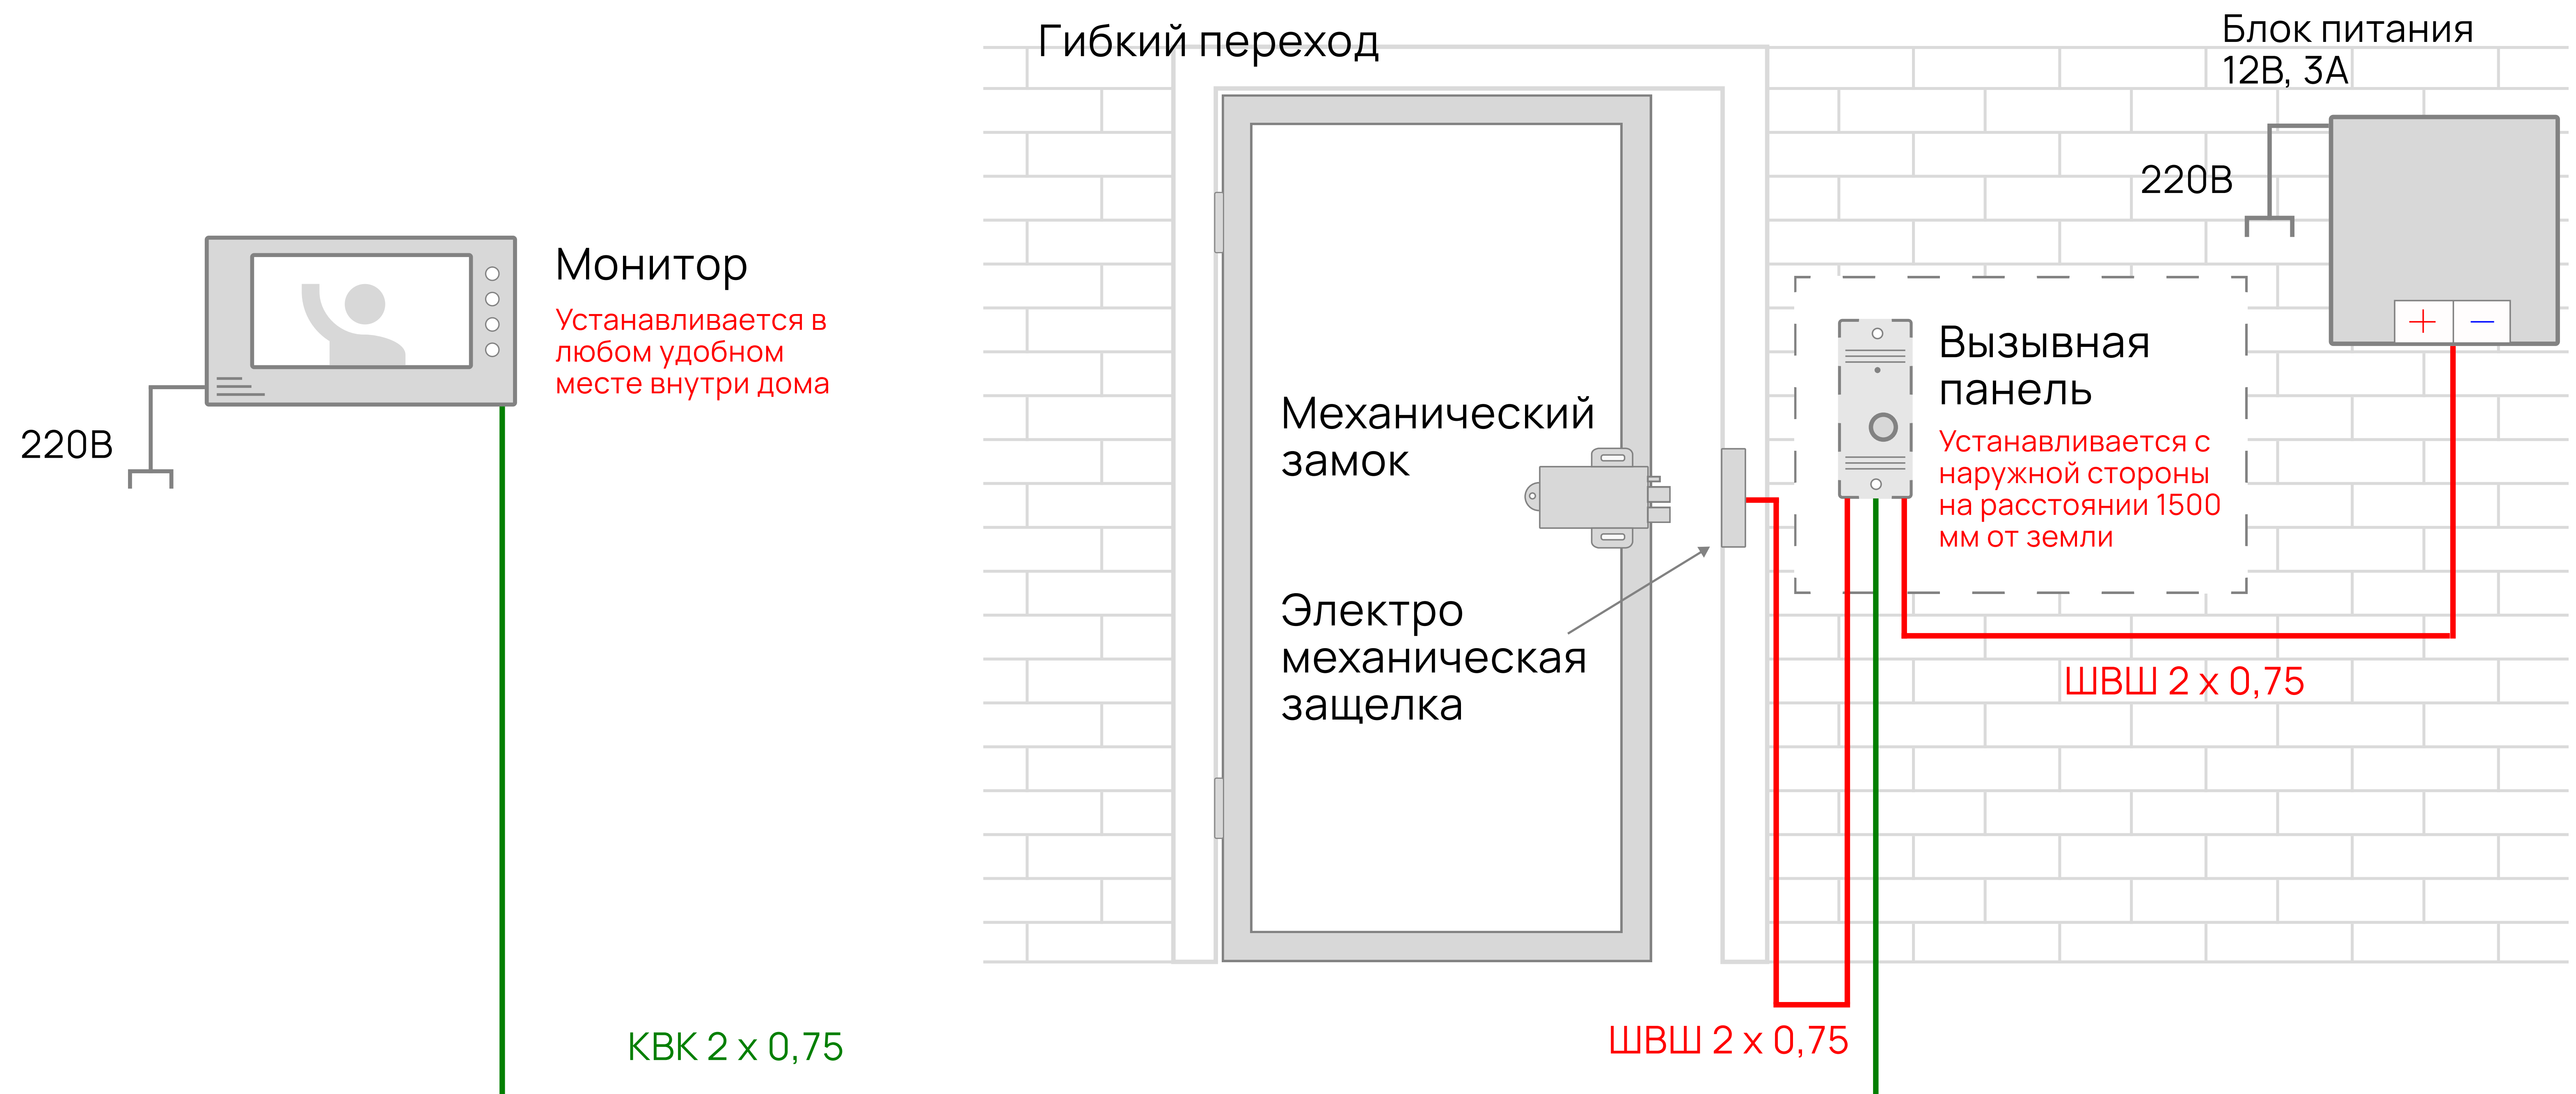

Остались вопросы? Позвоните по телефону или оставьте заявку на сайте Apollo-s.ru